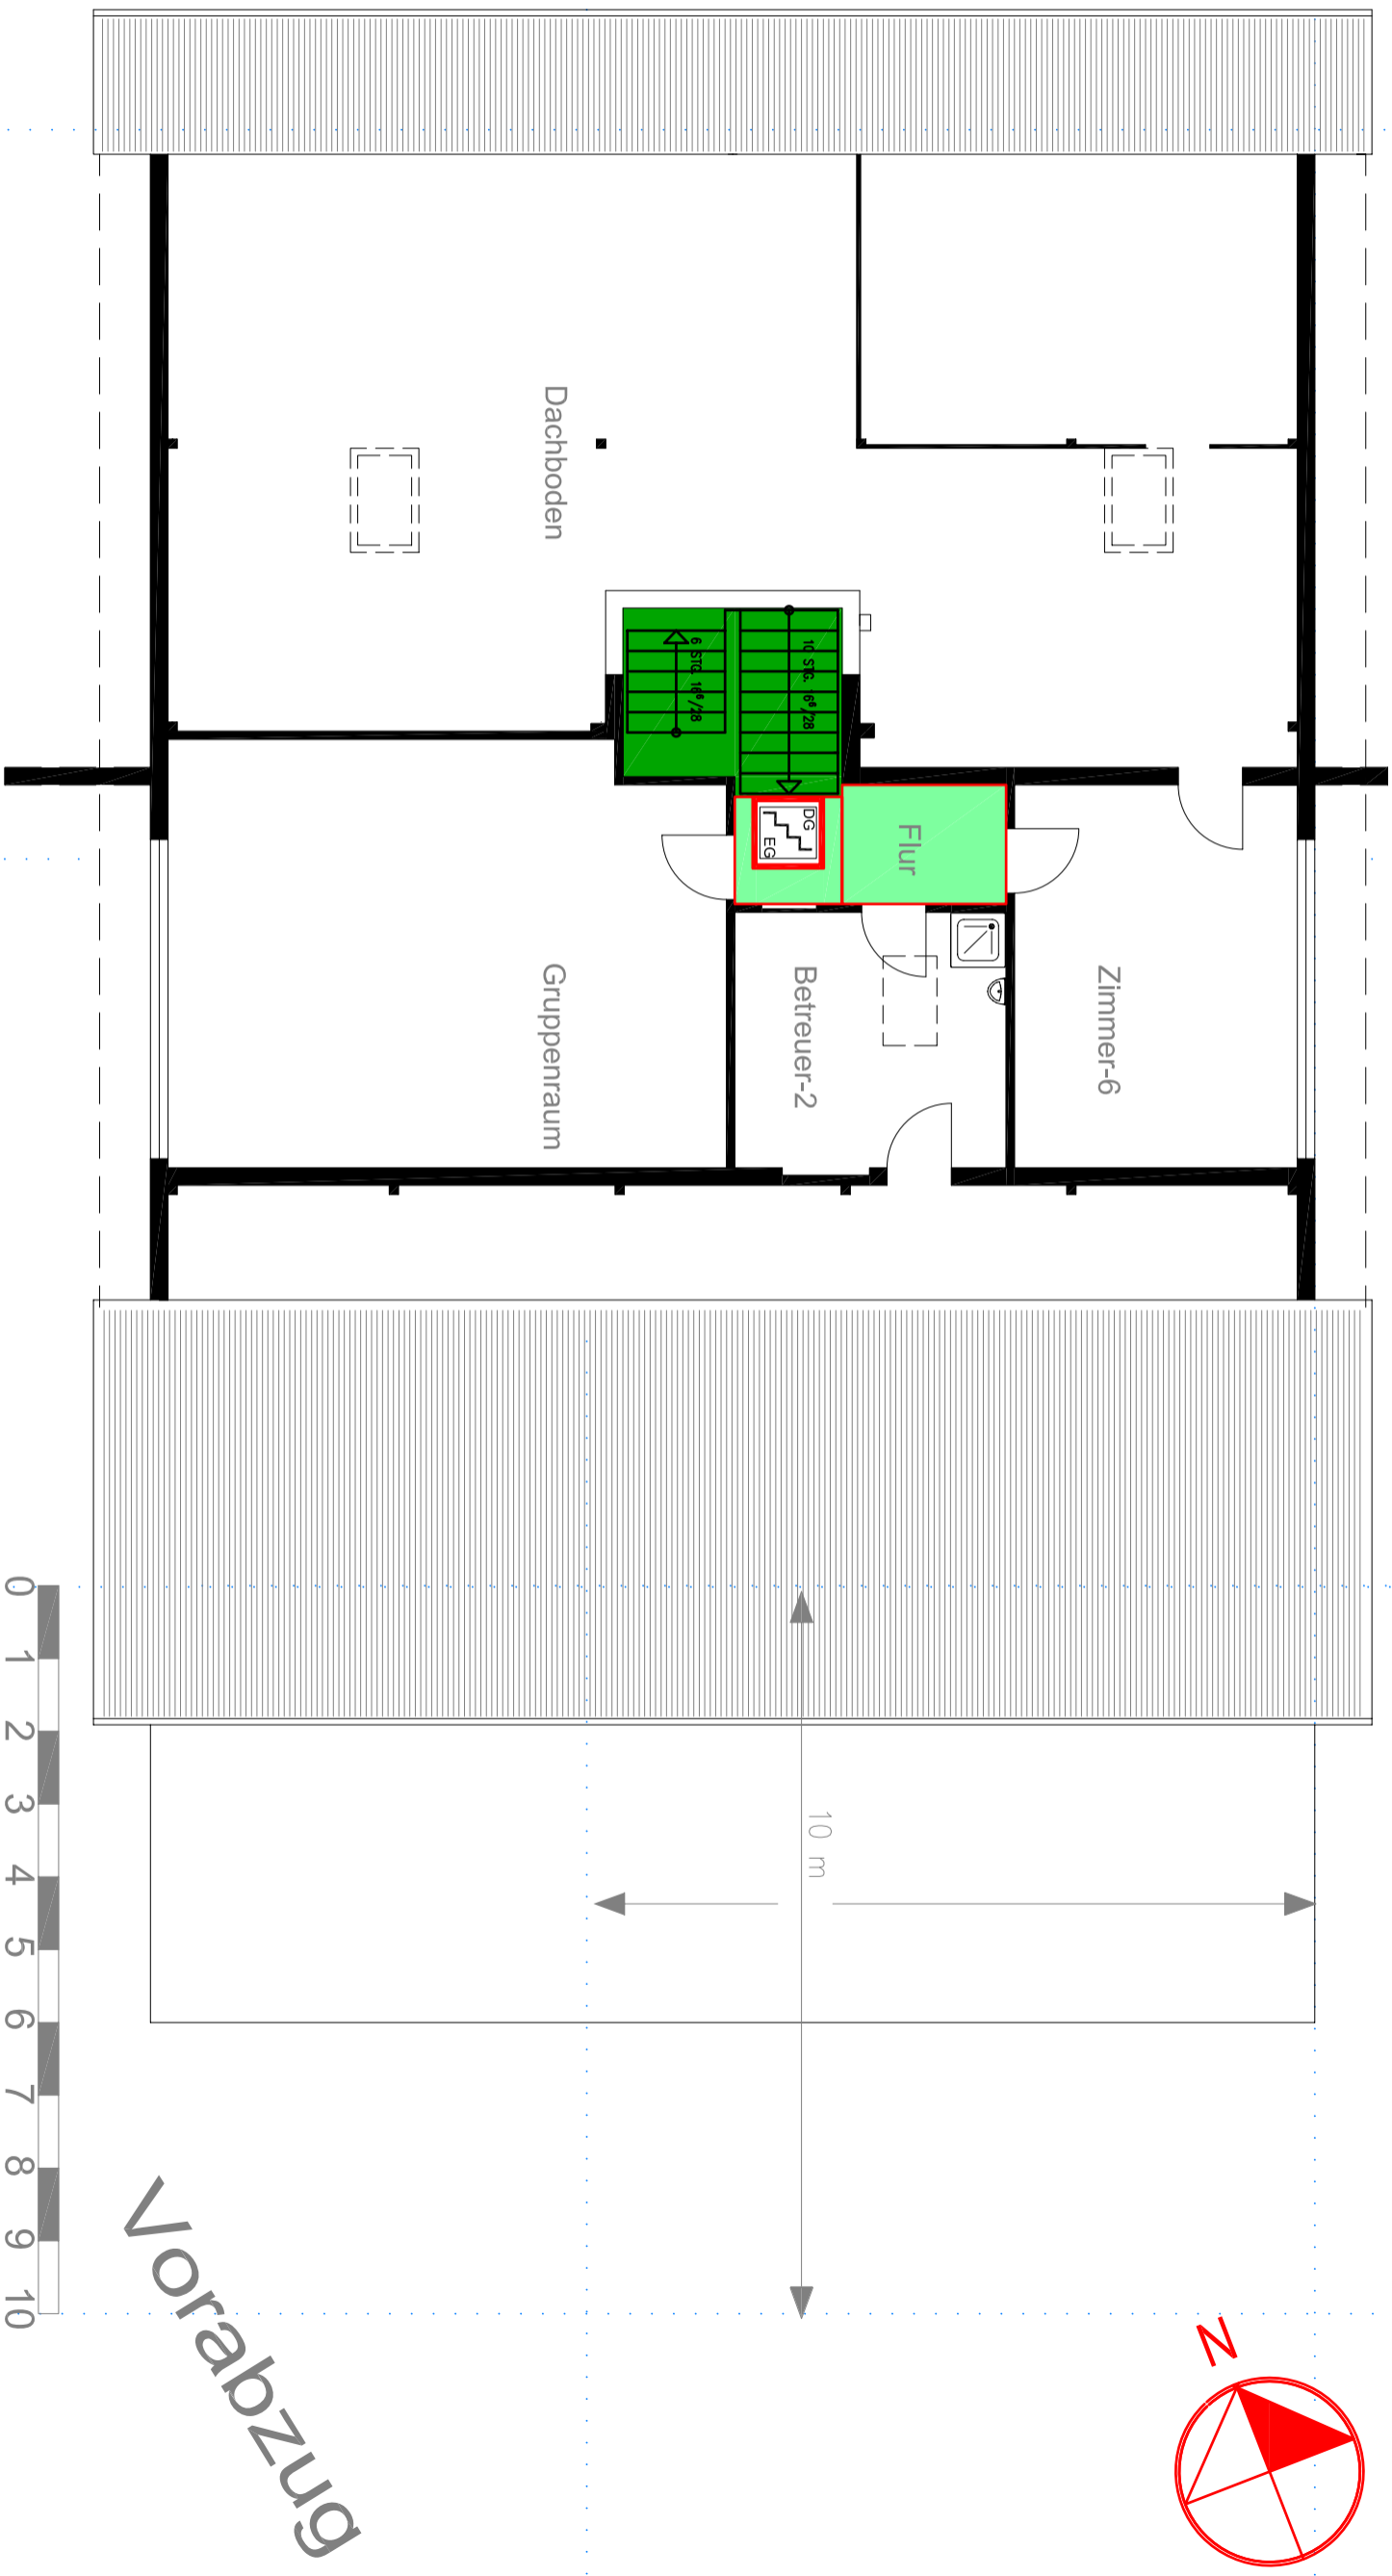






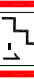

Feuerwehrrplan

Objektnummer: 24/03/008



Vorabzug

LEGENDE

-  Räume mit bes. Gefahren
-  Treppenraum
-  Horizontaler Rettungsweg
-  Brandschutztür T30
-  Treppenraum mit geschützter Treppe
-  Warnung vor elektrischer Spannung

Der Kreisausschuss
des-Main-Kinzig-Kreises
-Kreisbrandinspektor-

Fachlich geprüft:

Datum:

Objekt:
Jugendzentrum Ronneburg
Gästehaus - A

Dachgeschoss

Stand: Sept. 2010 M=1:100 Blattnr.: 9 von 18

ÜBERSICHTSPLAN o. M.

