



# Feuerwehrrplan

Objektnummer: 24/03/008

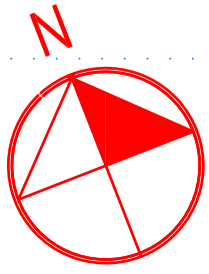

10 m

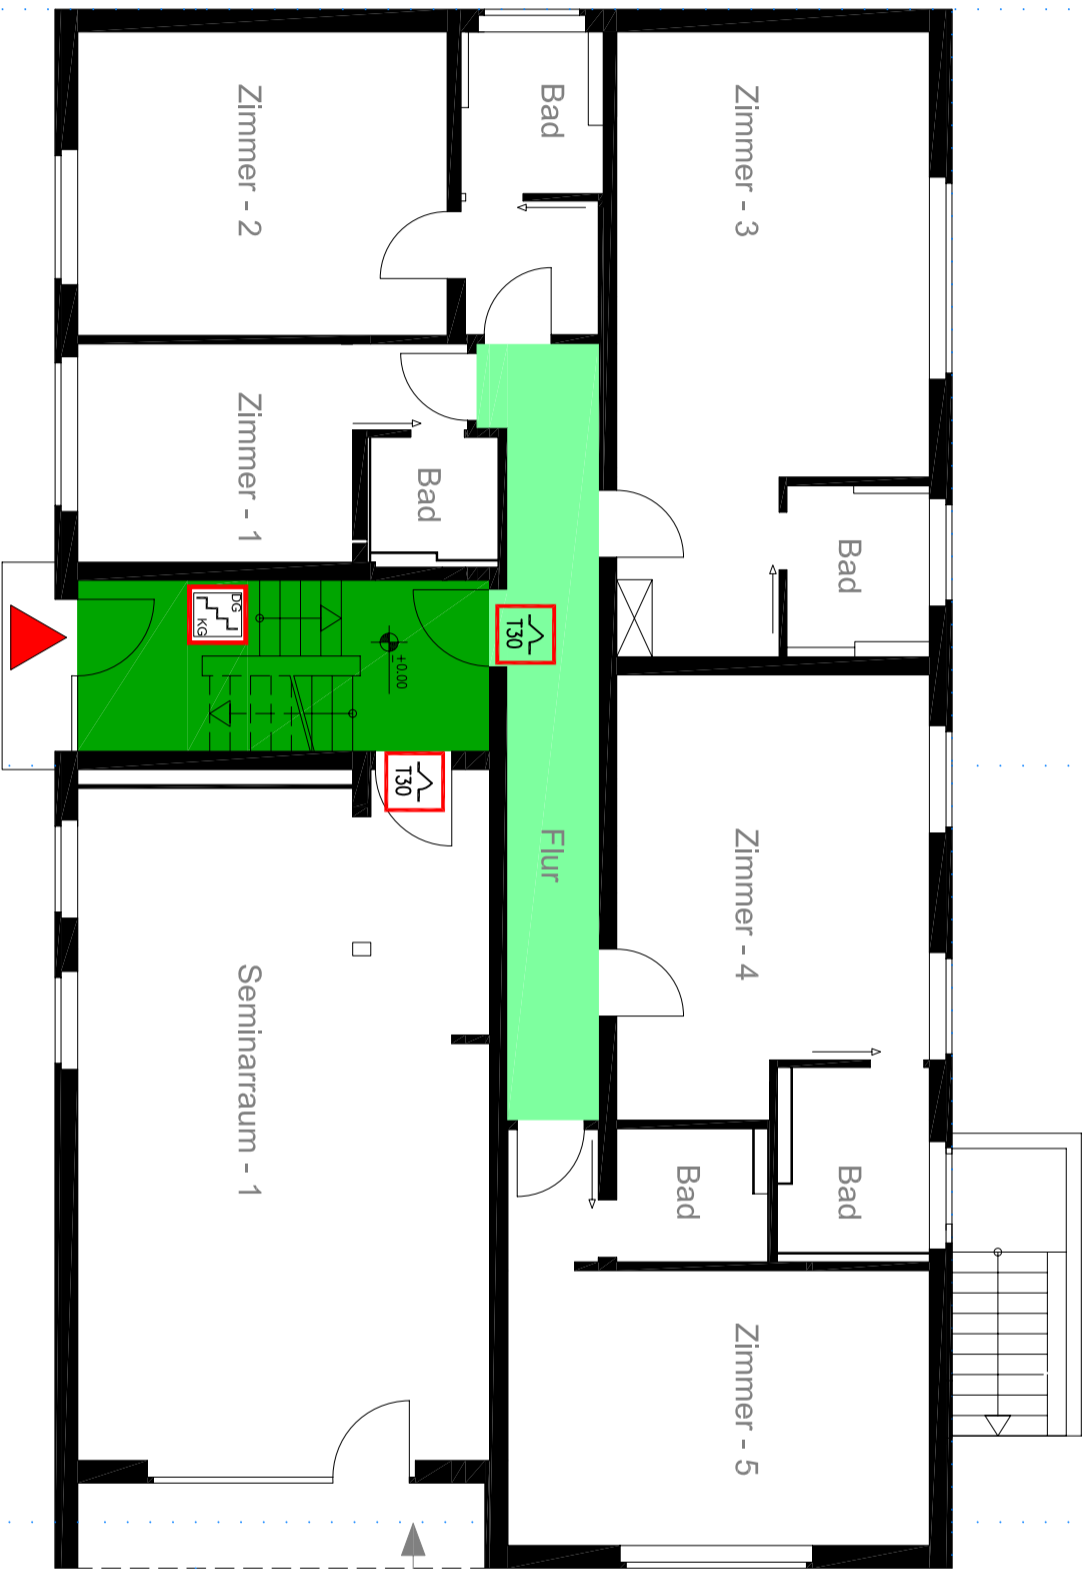

## LEGENDE

- |  |   |  |                             |
|--|---|--|-----------------------------|
|  | Brandschutztür T30                      |  | Haupteingang<br>Feuerwehr   |
|  | Treppenraum mit<br>ungeschützter Treppe |  | Räume mit<br>bes. Gefahren  |
|  | Treppenraum mit<br>geschützter Treppe   |  | Treppenraum                 |
|  | Warnung vor<br>elektrischer Spannung    |  | Horizontaler<br>Rettungsweg |

Der Kreisausschuss  
des-Main-Kinzig-Kreises  
-Kreisbrandinspektor-

Fachlich geprüft:

Datum:

Objekt:  
Jugendzentrum Ronneburg  
Gästehaus - E

**Erdgeschoss**

Stand: Sept. 2010 M=1:100 Blattnr.: 17 von 18

## ÜBERSICHTSPLAN o. M.

