



# Feuerwehrrplan

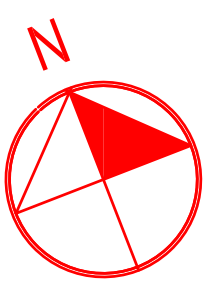

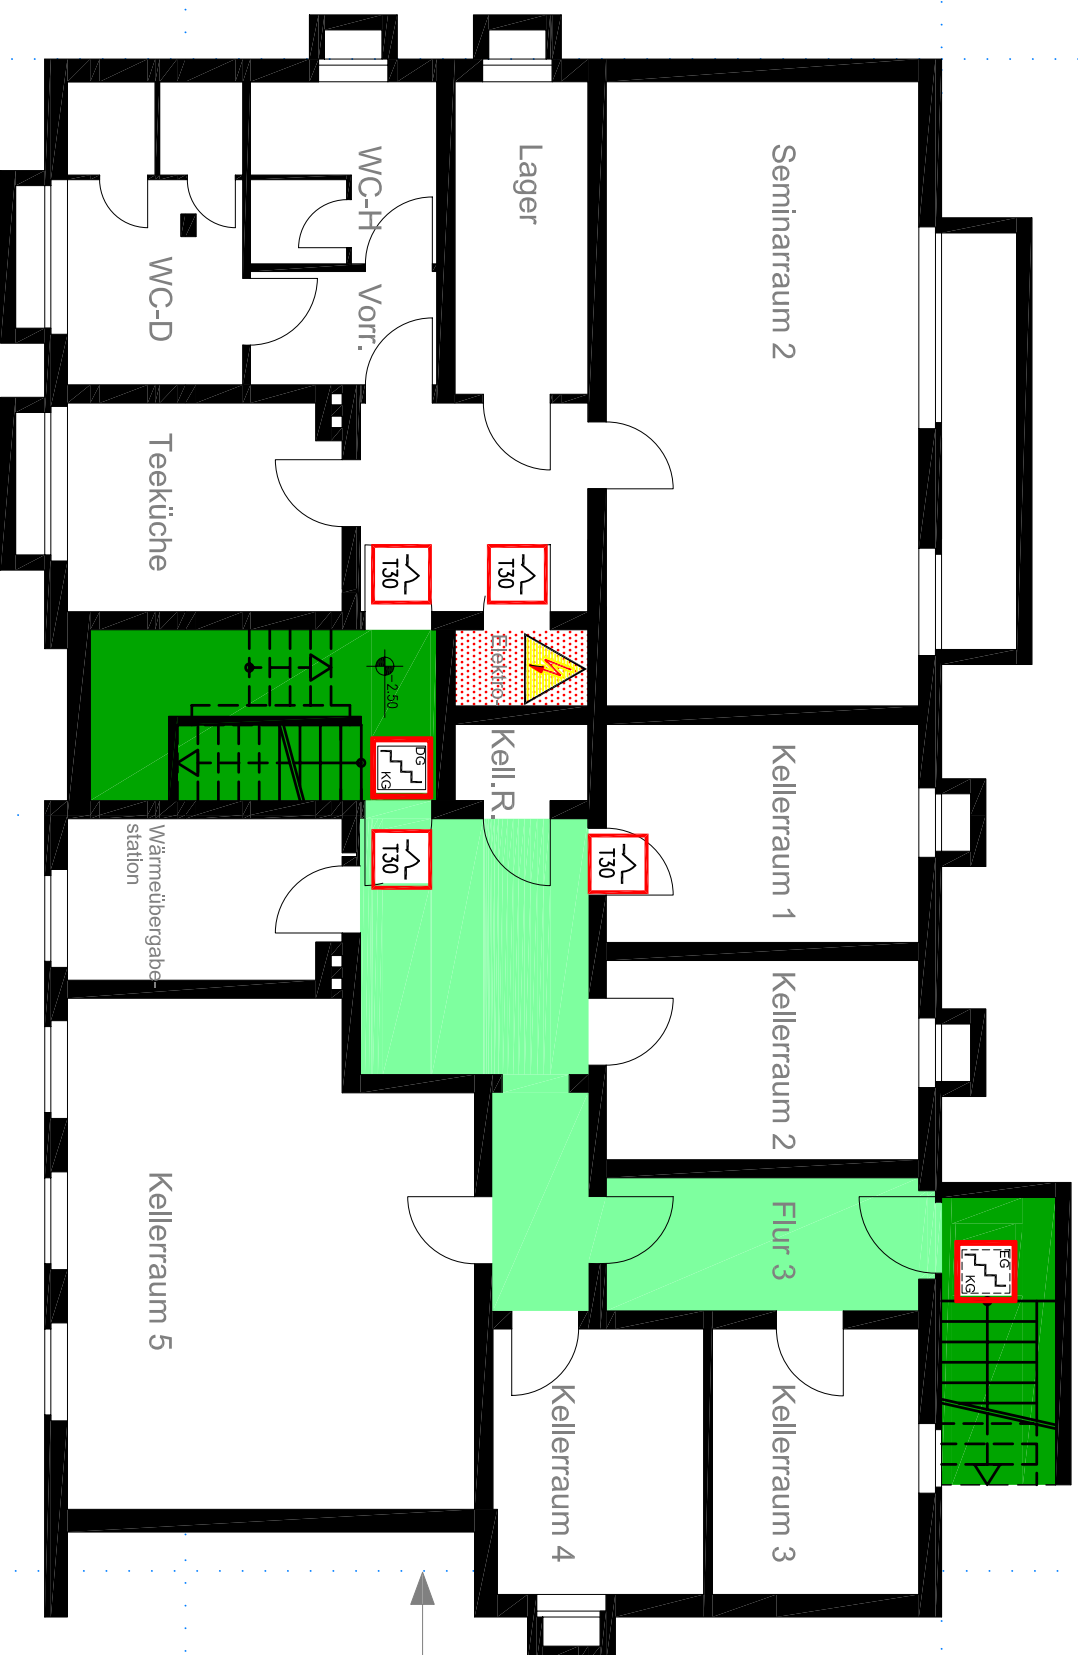





Objektnummer: 24/03/008



10 m

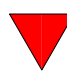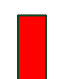

## LEGENDE

-  Brandschutztür T30
-  Treppenraum mit ungeschützter Treppe
-  Treppenraum mit geschützter Treppe
-  Warnung vor elektrischer Spannung
-  Haupteingang
-  Räume mit bes. Gefahren
-  Treppenraum
-  Horizontaler Rettungsweg

Der Kreisausschuss  
des-Main-Kinzig-Kreises  
-Kreisbrandinspektor-

Fachlich geprüft:

Datum:

Objekt:  
Jugendzentrum Ronneburg  
Gästehaus - E  
**Kellergeschoss**

Stand: Sept. 2010 M=1:100 Blattnr.: 16 von 18

## ÜBERSICHTSPLAN o. M.

