



# Feuerwehrplan

Objektnummer: 24/03/008

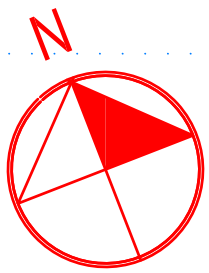

10 m

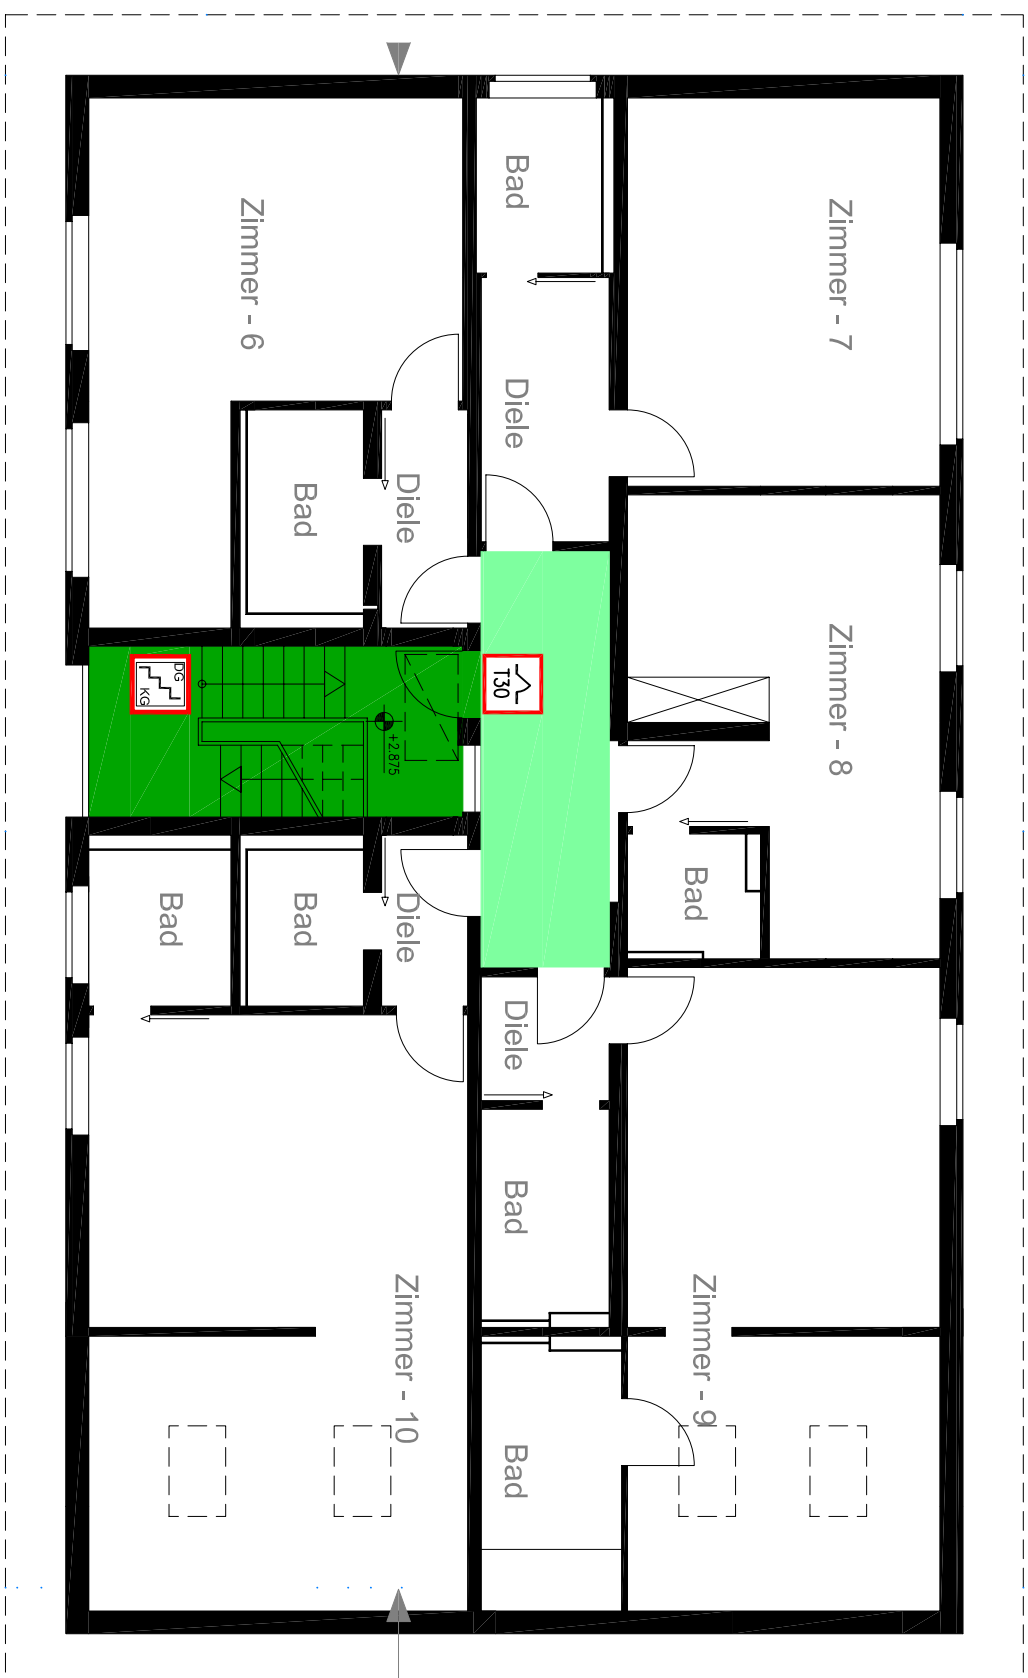

Vorabzug

## LEGENDE

- Brandschutztür T30
- Treppenraum mit ungeschützter Treppe
- Treppenraum mit geschützter Treppe
- Warnung vor elektrischer Spannung
- Haupteingang Feuerwehr
- Räume mit bes. Gefahren
- Treppenraum
- Horizontaler Rettungsweg

Der Kreisausschuss  
des-Main-Kinzig-Kreises  
-Kreisbrandinspektor-

Fachlich geprüft:

Datum:

Objekt:  
Jugendzentrum Ronneburg  
Gästehaus - E

**Dachgeschoss**

Stand: Sept. 2010 M=1:100 Blattnr.: 18 von 18

## ÜBERSICHTSPLAN o. M.

