
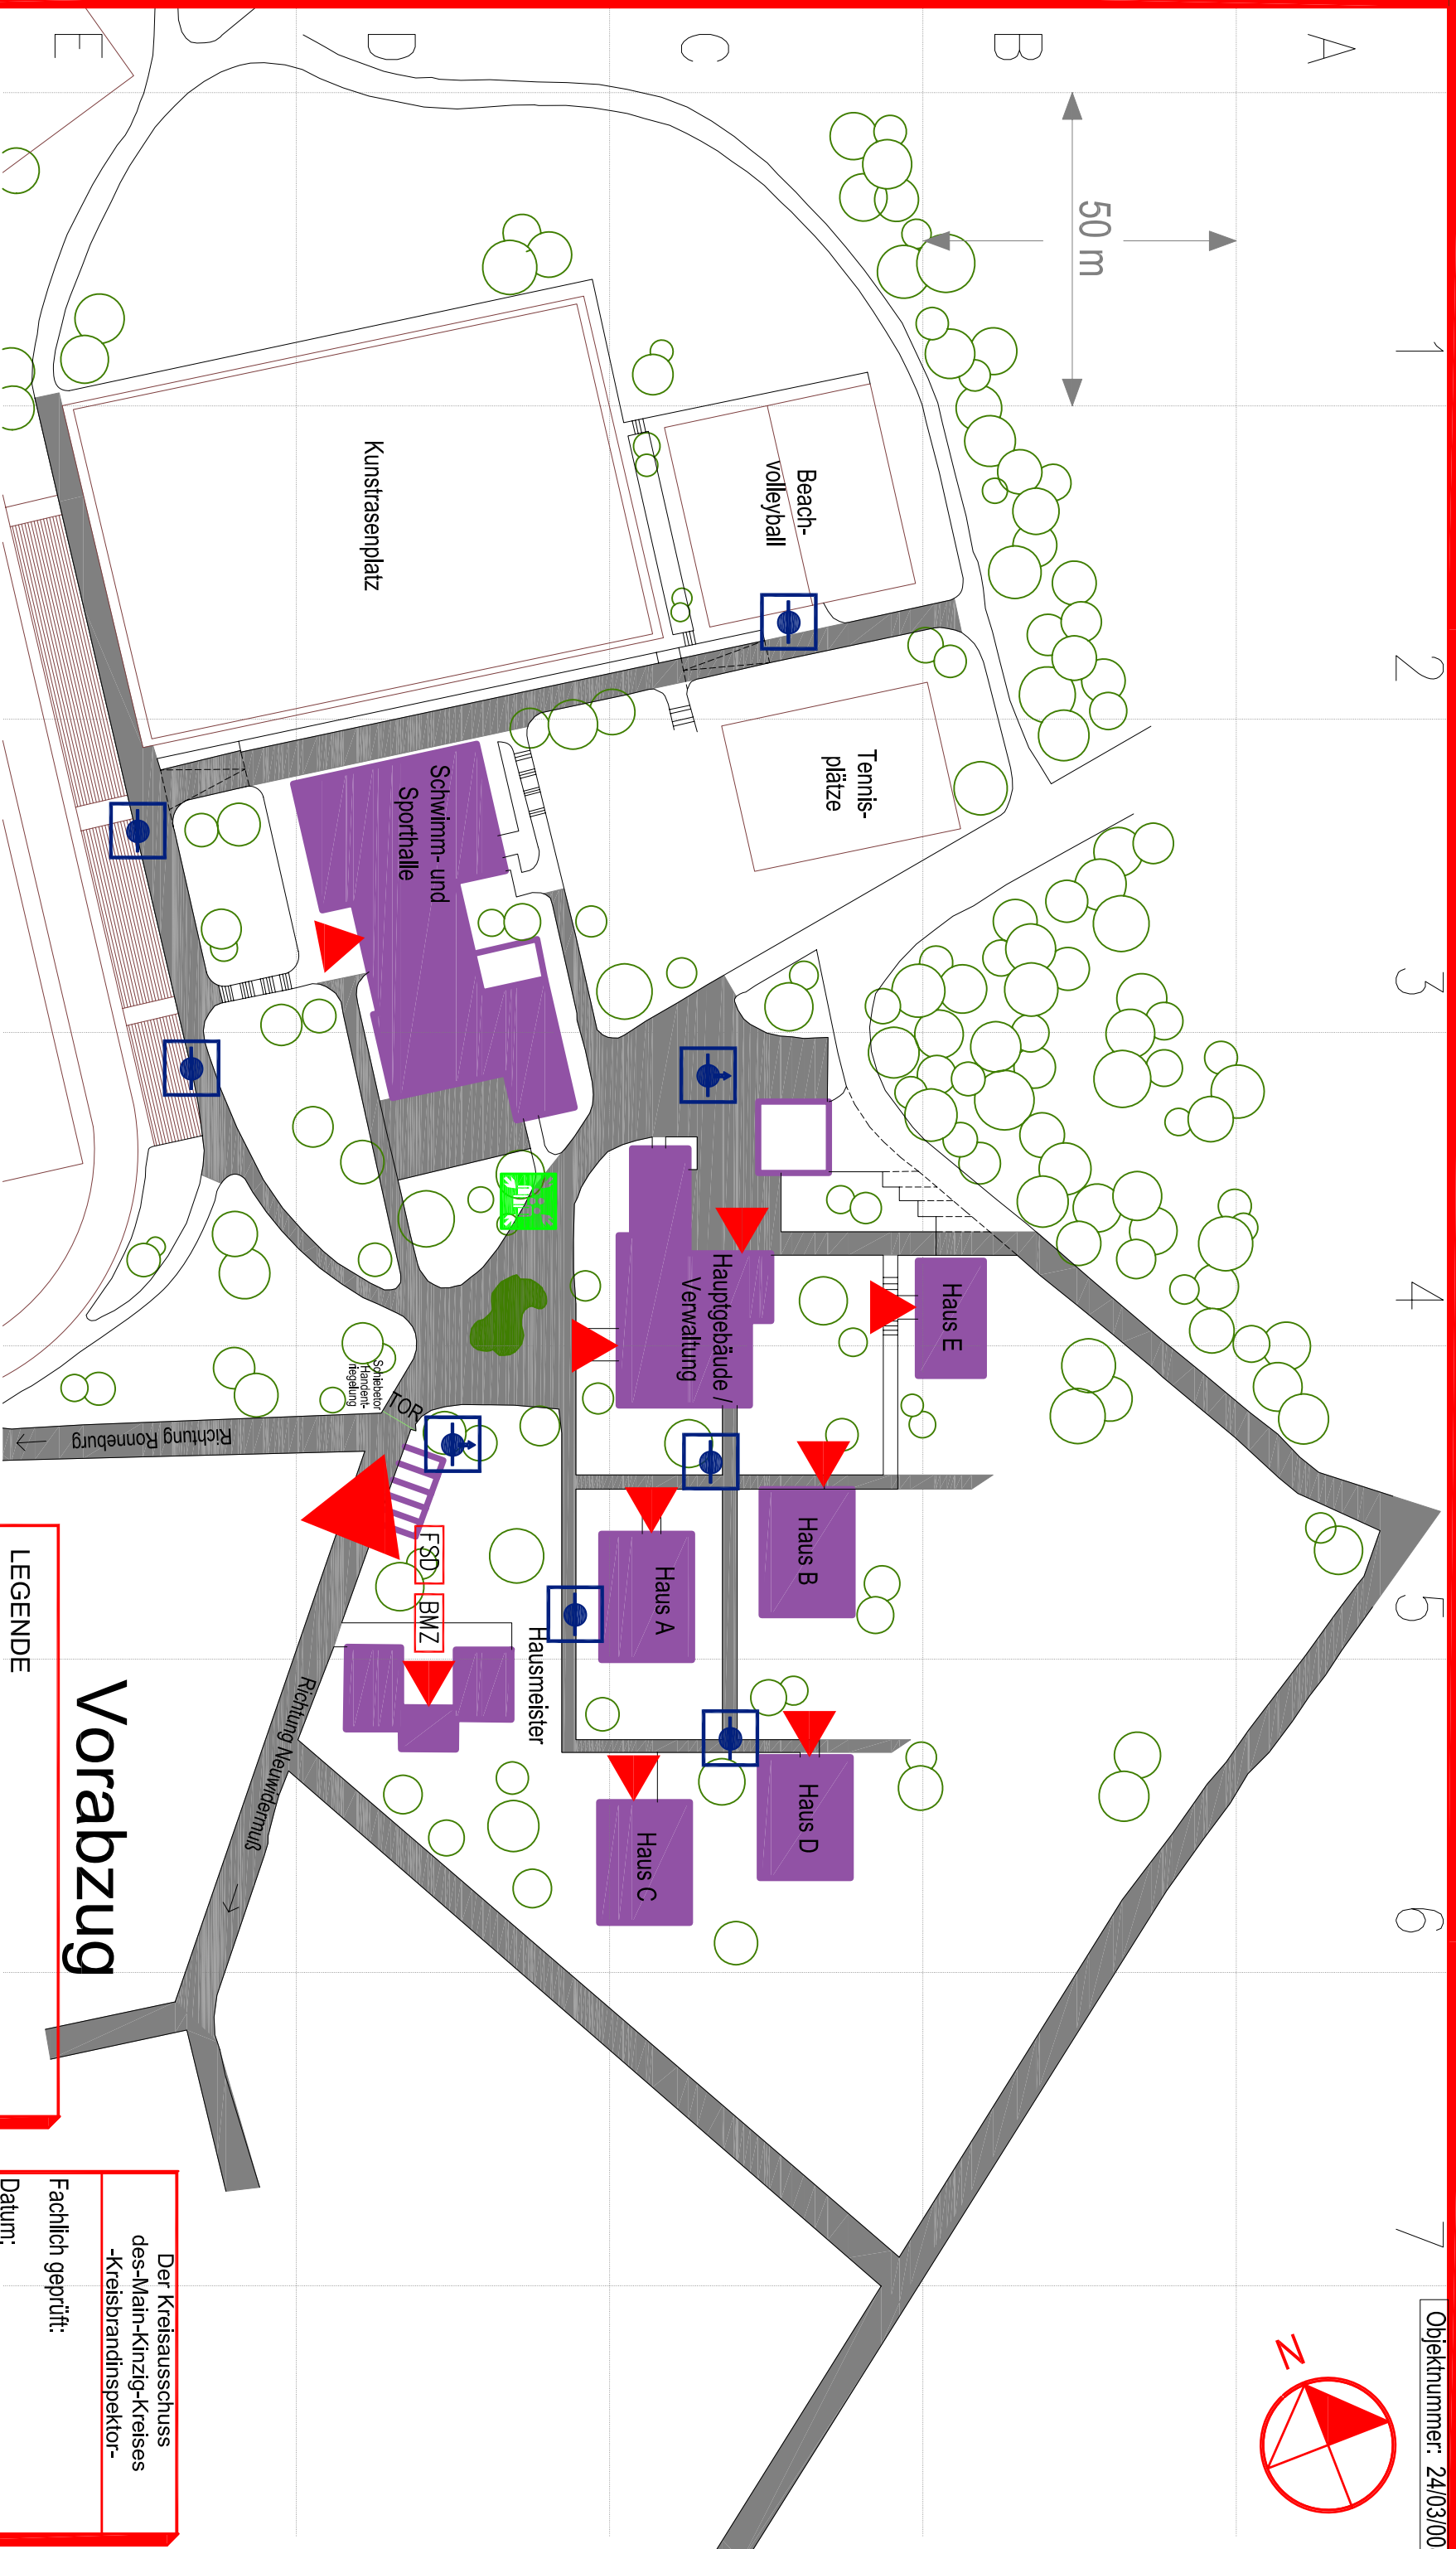


Feuerwehrrplan

Objektnummer: 24/03/008

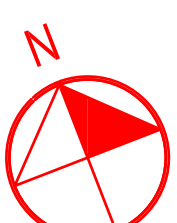

LEGENDE

	Haupteingang Feuerwehr		Überflurhydrant DN 100/80
	Befahrbare Fläche		Unterflurhydrant DN 100/80
	Brandmeldezentrale		Sammelplatz
	Feuerwehrschlüsseldepot		

Vorabzug

Der Kreisausschuss des-Main-Kinzig-Kreises -Kreisbrandinspektor-			
Fachlich geprüft:			
Datum:			
Objekt:	Jugendzentrum Ronneburg		
Lageplan			
Stand: Sept. 2010	M=1:200	Blattr.: 1 von 18	