


# Feuerwehrrplan

Objektnummer: 24/03/008

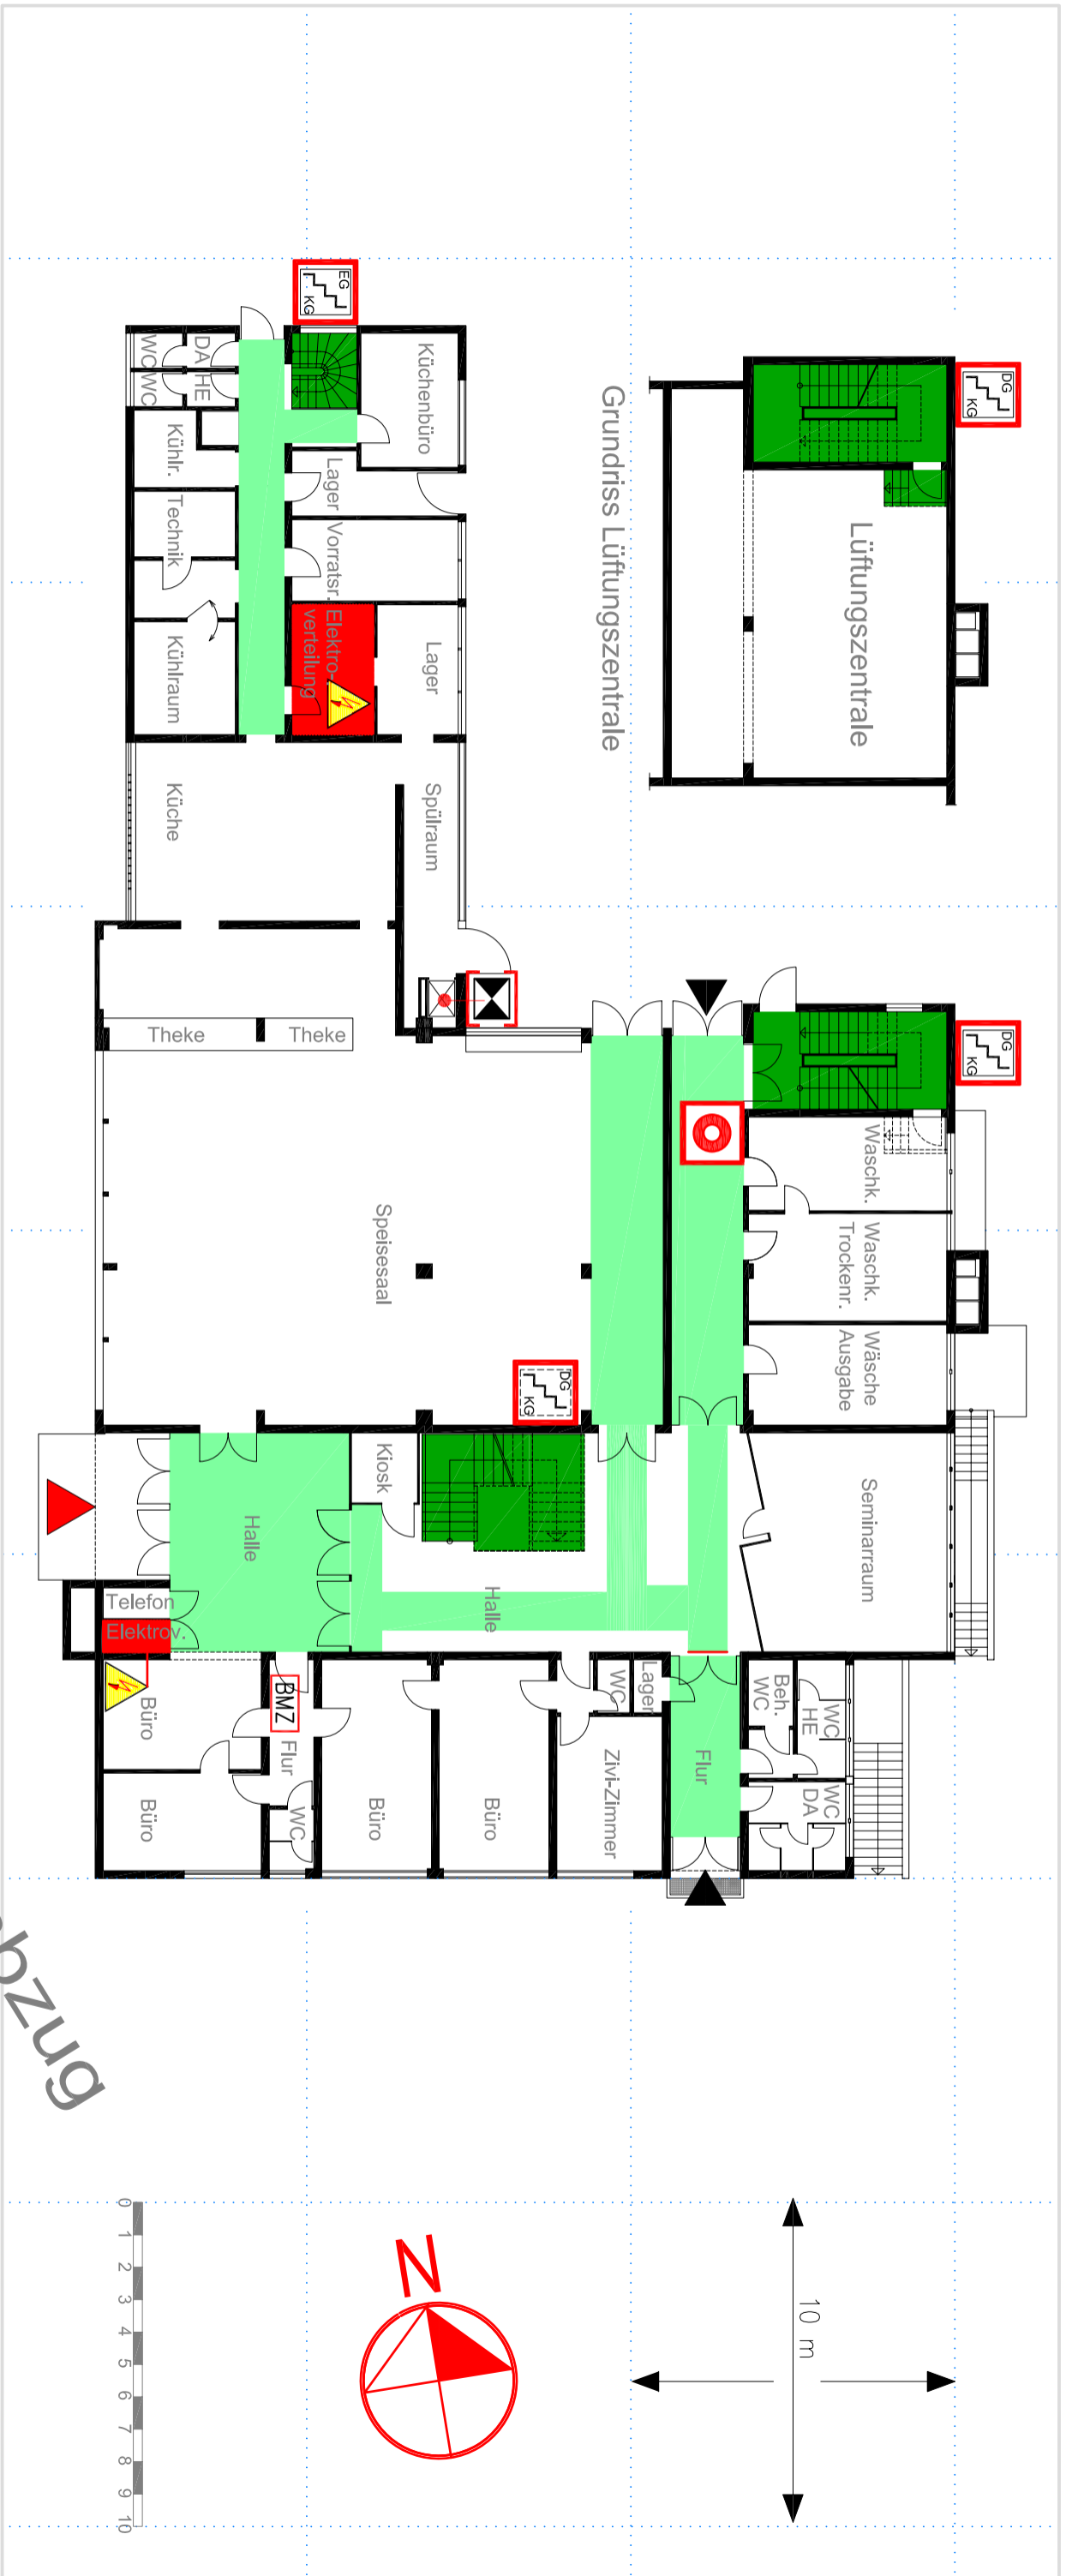

Vorabzug

### LEGENDE

	Brandschutztür T30		Haupteingang Feuerwehr
	Treppenraum mit ungeschützter Treppe		Räume mit bes. Gefahren
	Treppenraum mit geschützter Treppe		Treppenraum
	Brandmeldezentrale		Horizontaler Rettungsweg
	Aufzug		Warrnung vor elektrischer Spannung
	Brandmelder		Elektronische Verteilung

Der Kreisausschuss des-Main-Kinzig-Kreises -Kreisbrandinspektor-		
Fachlich geprüft:		
Datum:		
Objekt:	Jugendzentrum Ronneburg Hauptgebäude Erdgeschoss	
Stand: Sept. 2010	M=1:200	Blattr.: 6 von 18

