


Feuerwehrrplan

Objektnummer: 24/03/008

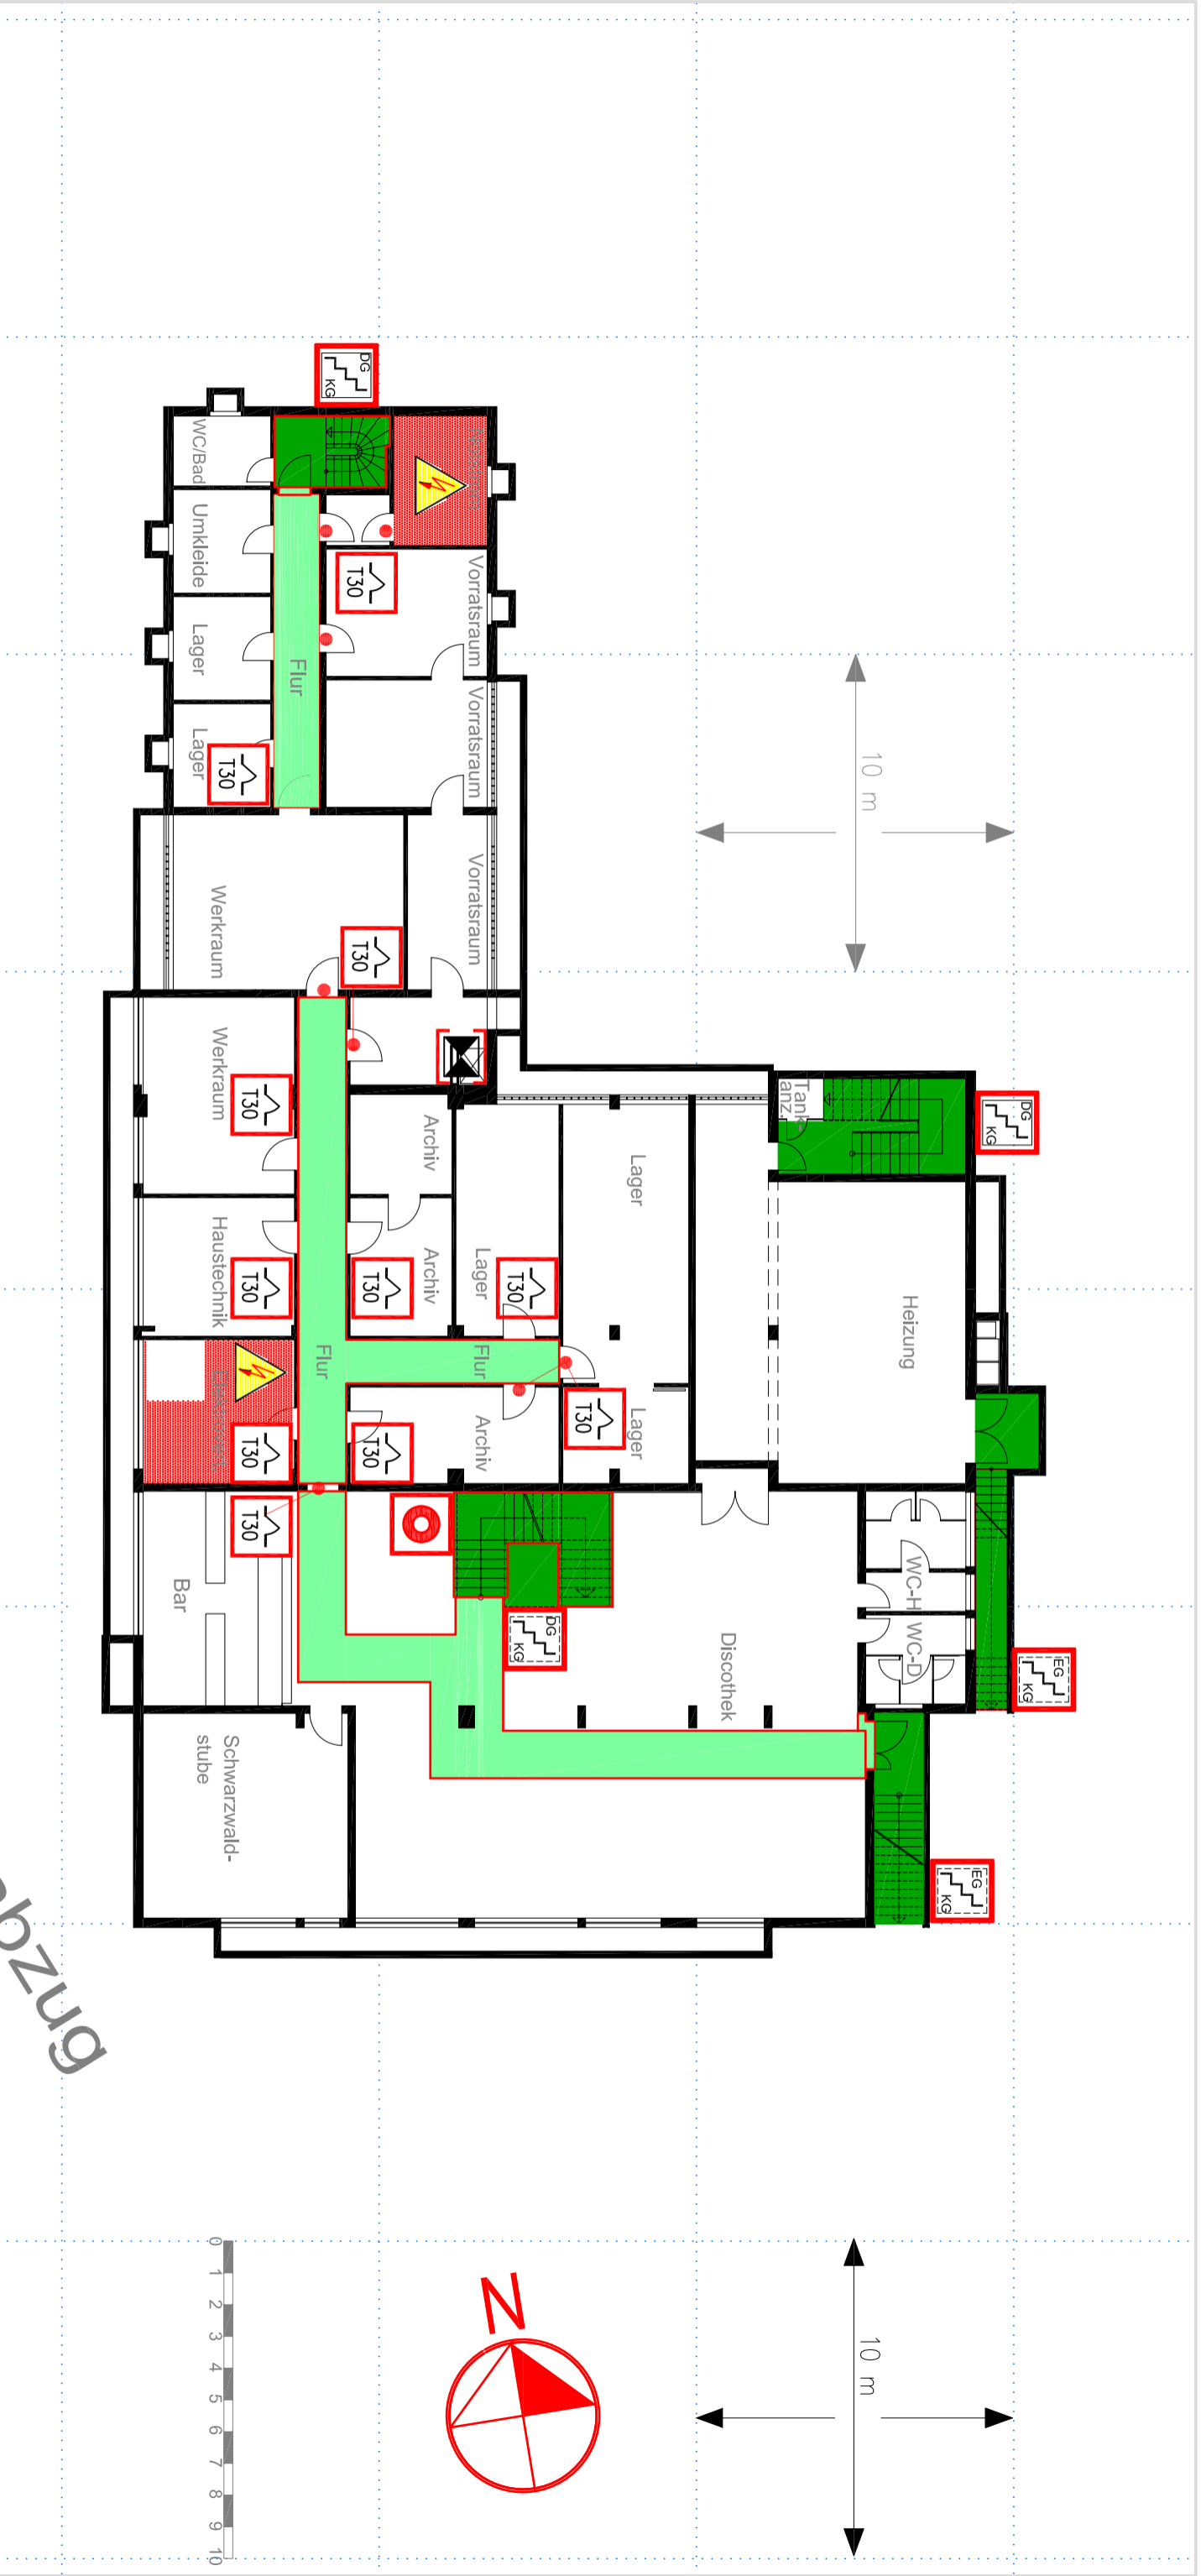

LEGENDE

	Brandschutztür T30		Brandmelder		Haupteingang Feuerwehr
	Treppenraum mit ungeschützter Treppe		Brandmelder		Räume mit bes. Gefahren
	Treppenraum mit geschützter Treppe		Warnung vor elektrischer Spannung		Treppenraum
	Brandmelderzentrale		Warnung vor elektrischer Spannung		Horizontaler Rettungsweg

Der Kreisausschuss des-Main-Kinzig-Kreises -Kreisbrandinspektor-

Fachlich geprüft:

Datum:

Objekt:
Jugendzentrum Ronneburg
Hauptgebäude
Kellergeschoss

Stand: Sept. 2010 M=1:200 Blattnr.: 5 von 18

