


# Feuerwehrrplan

Objektnummer: 24/03/008

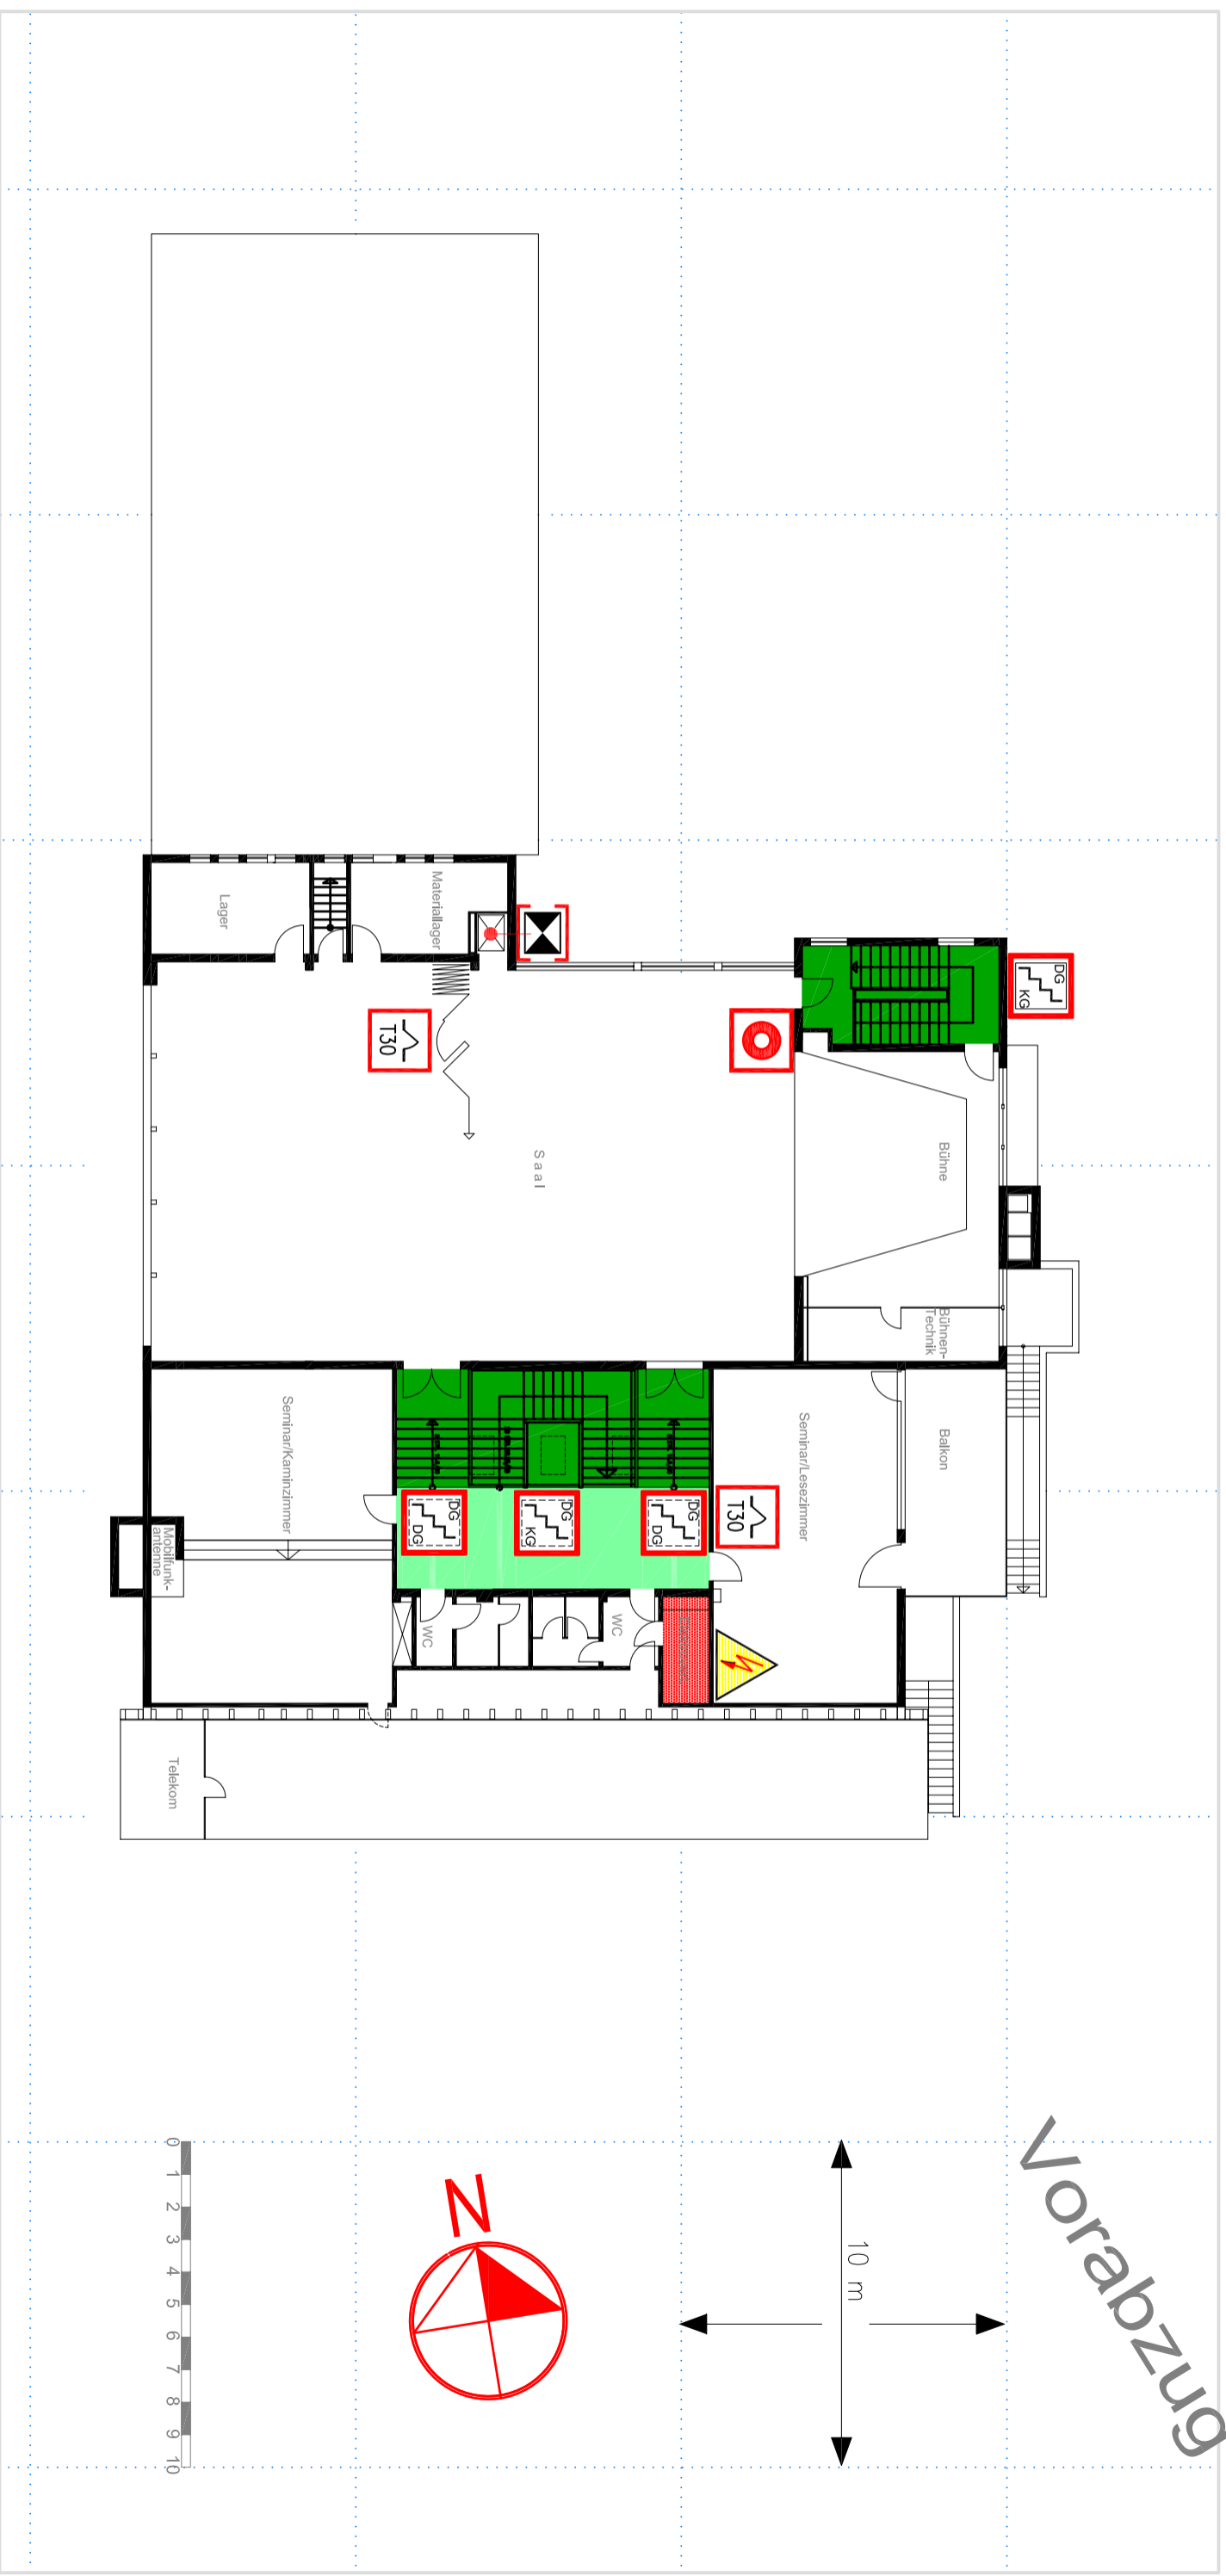

Vorabzug

**LEGENDE**

	Brandschutztür T30		Aufzug		Haupteingang Feuerwehrr
	Treppenraum mit ungeschützter Treppe		Brandmelder		Räume mit bes. Gefahren
	Treppenraum mit geschützter Treppe		Warnung vor elektrischer Spannung		Treppenraum
	Brandmeldezentrale		Horizontaler Rettungsweg		Horizontaler Rettungsweg

**Der Kreisausschuss  
des Main-Kinzig-Kreises  
-Kreisbrandinspektor-**

**Fachlich geprüft:**

**Datum:**

**Objekt:**  
Jugendzentrum Ronneburg  
Hauptgebäude  
**Dachgeschoss**

Stand: Sept. 2010    M=1:200    Blattnr.: 7 von 18

