


# Feuerwehrplan

Objektnummer: 24/03/008

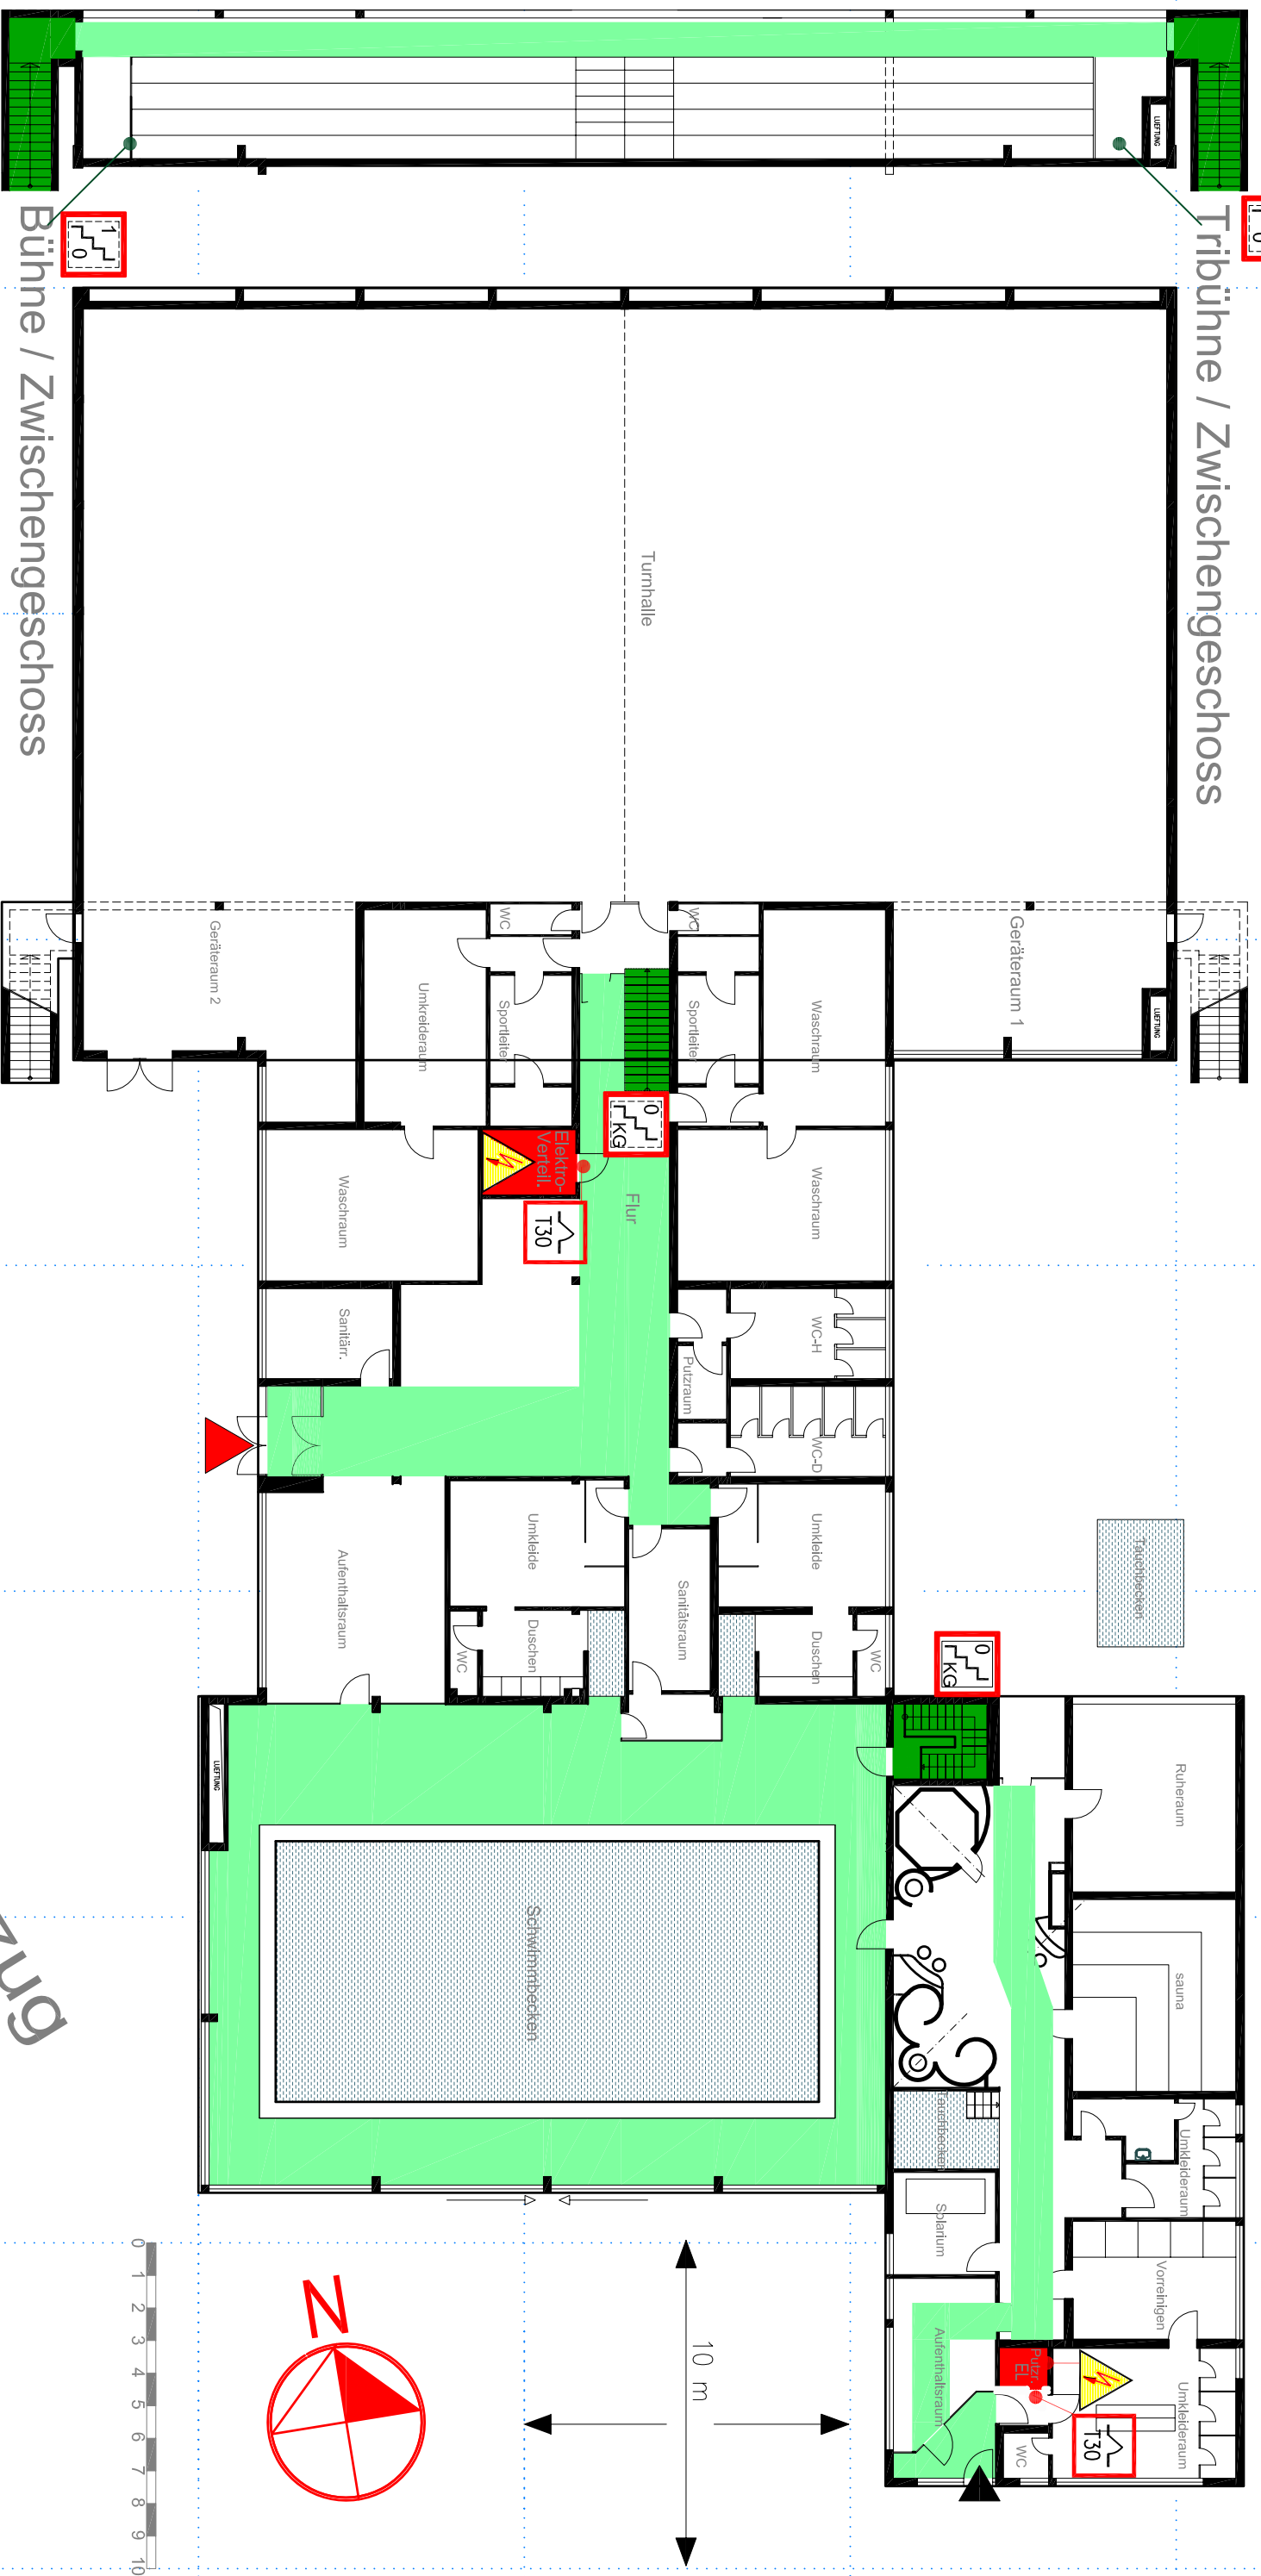

### LEGENDE

	Brandschutztür T30		Haupteingang Feuerwehr		Warnung vor elektrischer Spannung
	Treppenraum mit ungeschützter Treppe		Räume mit bes. Gefahren		Reizende Stoffe Chlor und PH Anlage
	Treppenraum mit geschützter Treppe		Treppenraum		
	Treppenraum mit geschützter Treppe		Horizontaler Rettungsweg		

Der Kreisausschuss  
des-Main-Kinzig-Kreises  
-Kreisbrandinspektor-

Fachlich geprüft:

Datum:

Objekt:  
Jugendzentrum Ronneburg  
Schwimm und Turnhalle  
**Erdgeschoss**

Stand: Sept. 2010    M=1:200    Blattnr.: 3 von 18

Vorabzug

