


Feuerwehrplan

Objektnummer: 24/03/008

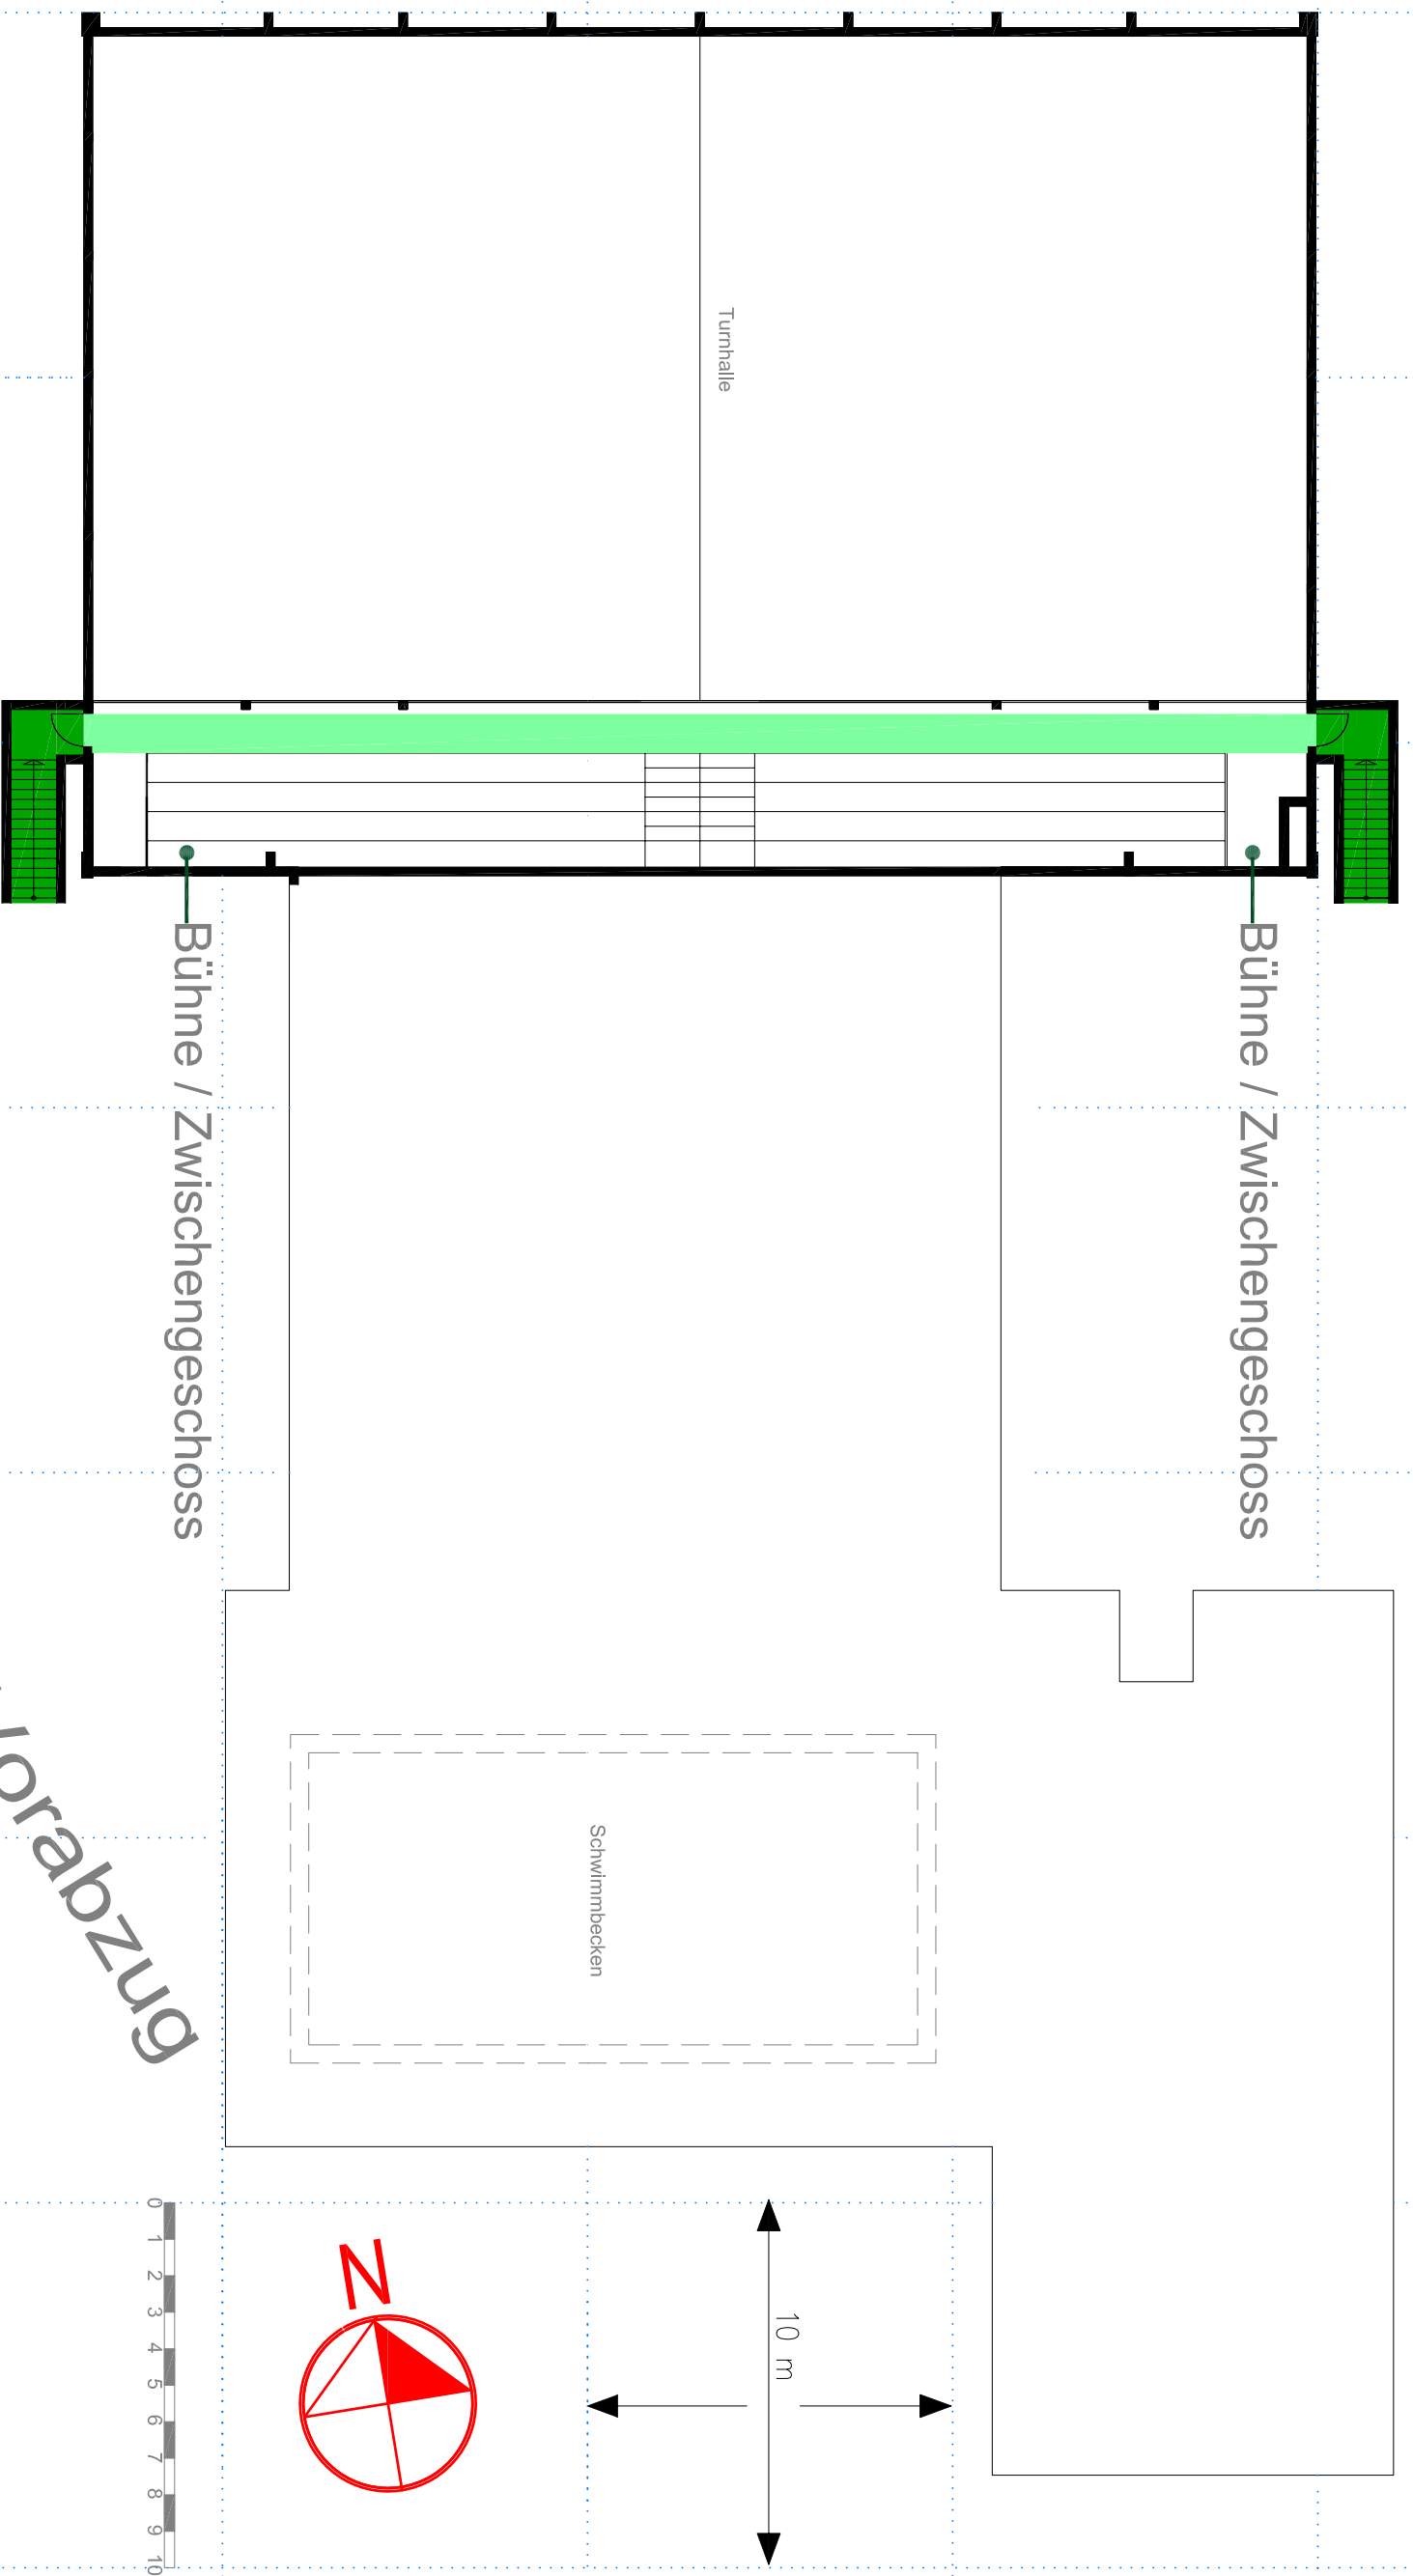

LEGENDE

- Brandschutztür T30
- Treppenraum mit ungeschützter Treppe
- Treppenraum mit geschützter Treppe
- Haupteingang Feuerwehr
- Räume mit bes. Gefahren
- Treppenraum
- Warnung vor elektrischer Spannung
- Reizende Stoffe Chlor und PH Anlage
- Treppenraum mit geschützter Treppe
- Horizontaler Rettungsweg

Der Kreisausschuss
des-Main-Kinzig-Kreises
-Kreisbrandinspektor-

Fachlich geprüft:


Datum:

Objekt:

Jugendzentrum Ronneburg
Schwimm und Turnhalle
Obergeschoss, Tribüne

Stand: Sept. 2010 M=1:200 Blattnr.: 4 von 18

ÜBERSICHTSPLAN o. M.

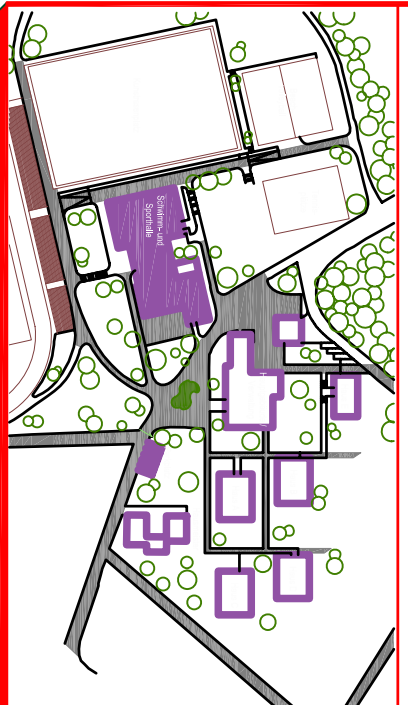

Vorabzug