


# Feuerwehrrplan

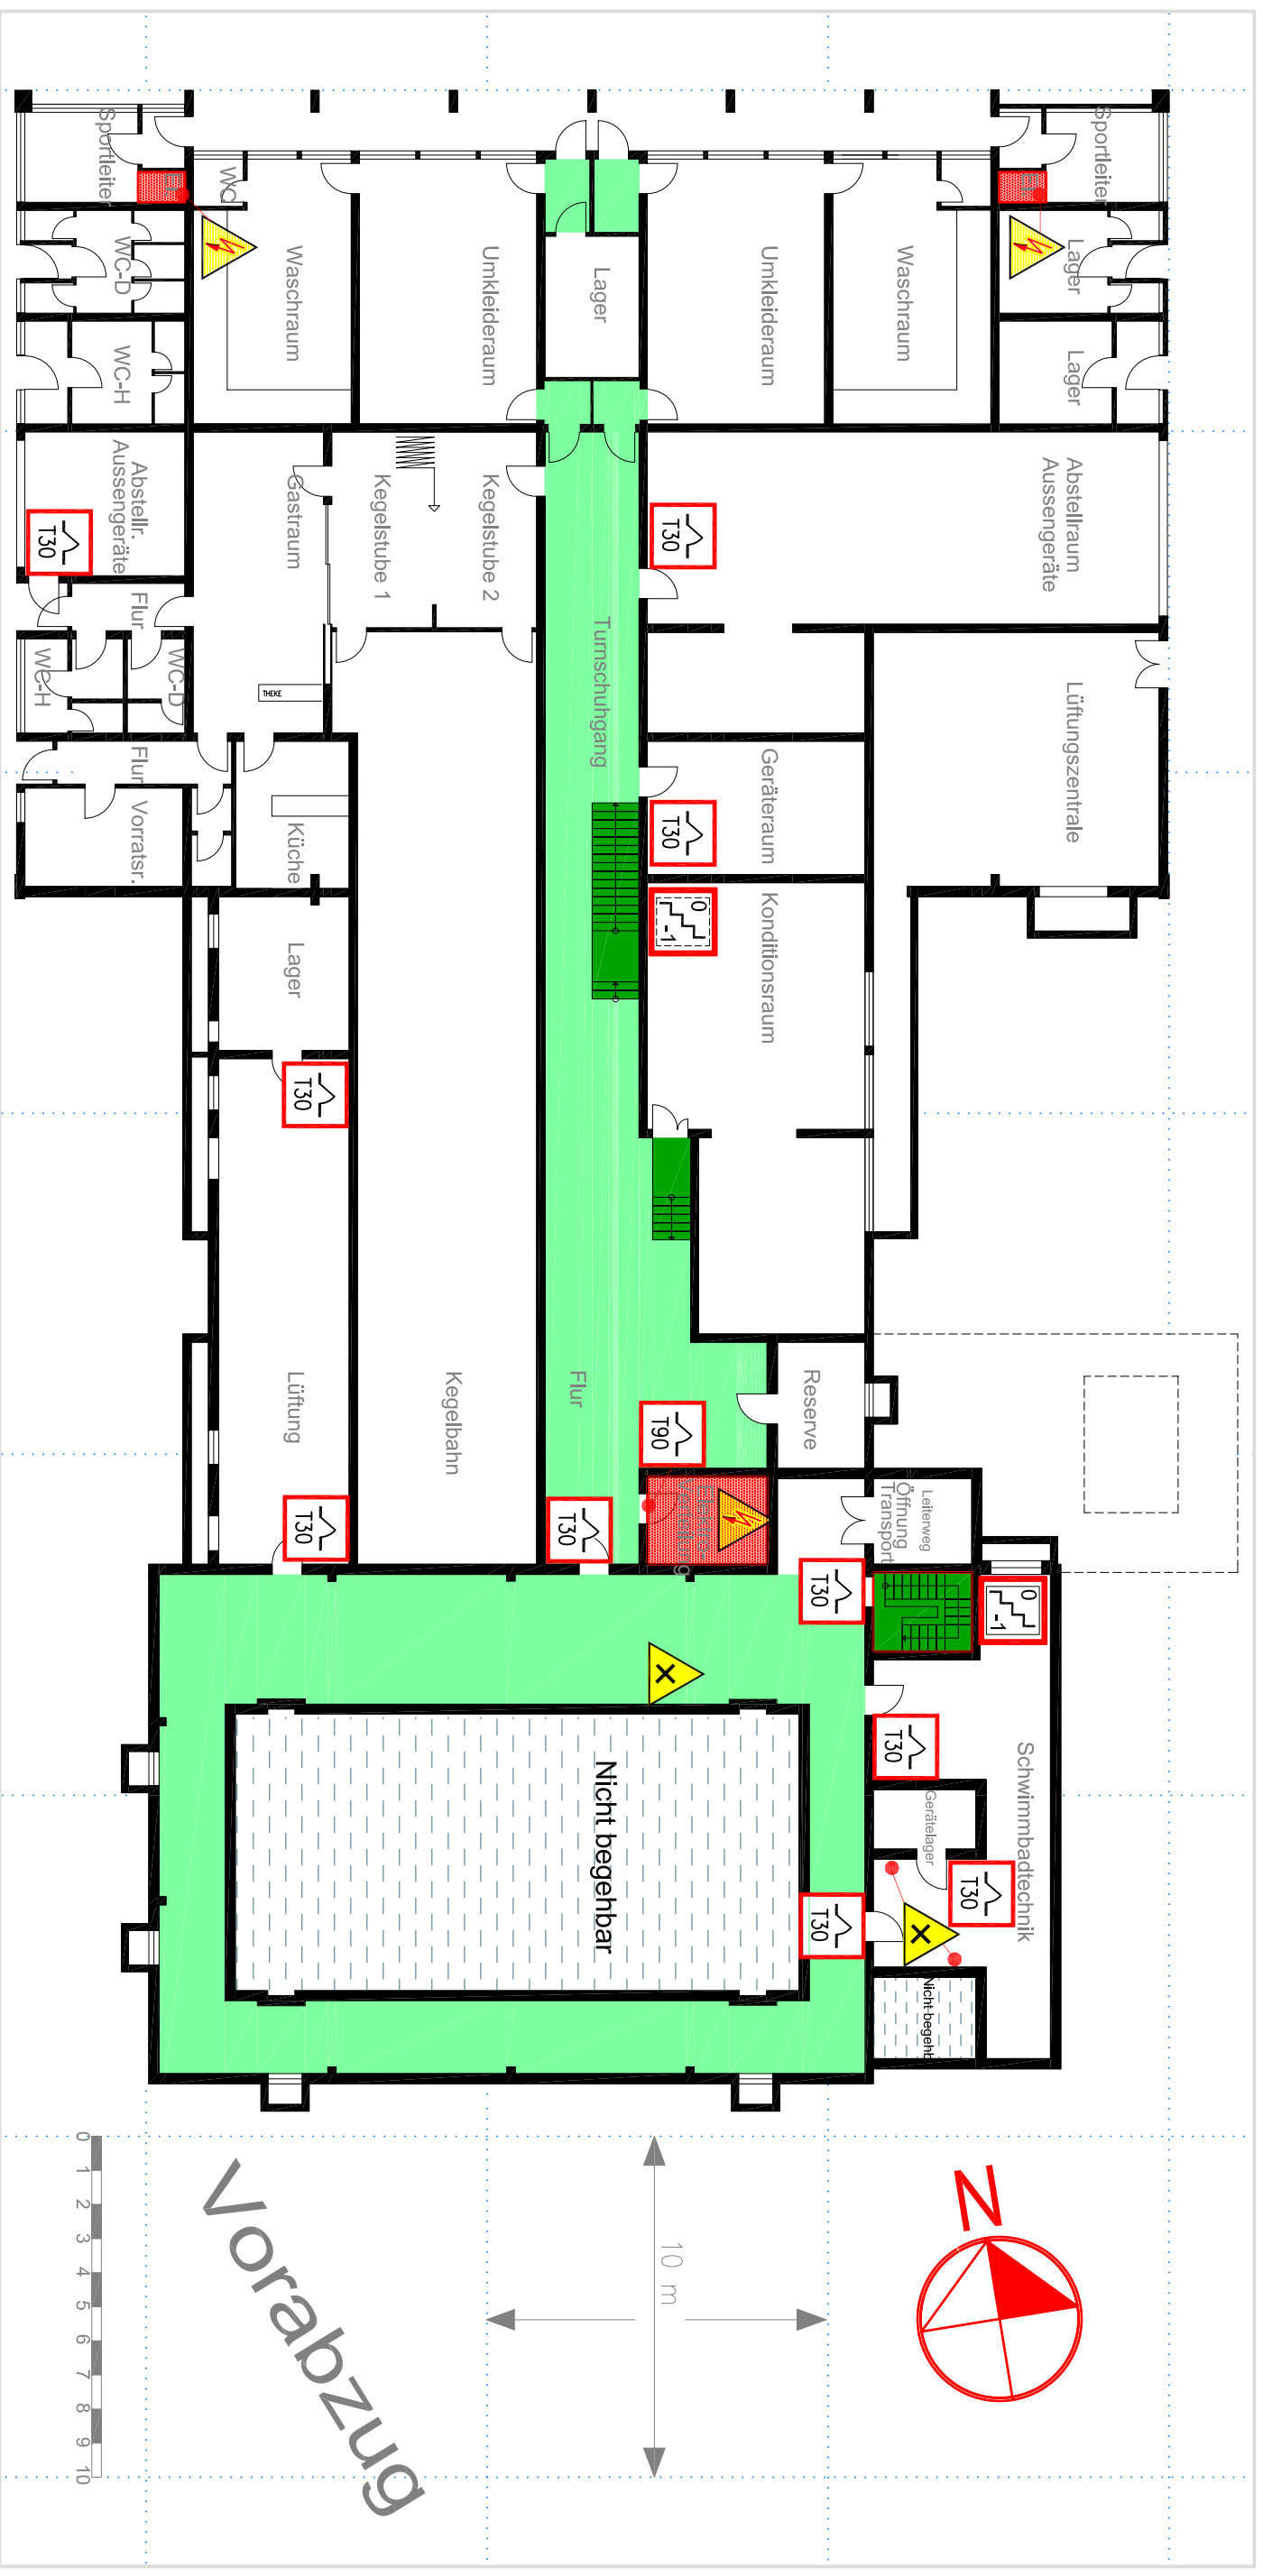

## LEGENDE

- Brandschutztür T30
- Haupteingang Feuerwehr
- Warnung vor elektrischer Spannung
- Reizende Stoffe Chlor und PH Anlage
- Treppenraum mit ungeschützter Treppe
- Räume mit bes. Gefahren
- Treppenraum
- Treppenraum mit geschützter Treppe
- Treppenraum
- Horizontaler Rettungsweg

Der Kreisausschuss  
des-Main-Kinzig-Kreises  
-Kreisbrandinspektor-


Fachlich geprüft:

Datum:

Objekt:  
Jugendzentrum Ronneburg  
Schwimm- und Turnhalle  
**Kellergeschoss**

Stand: Sept. 2010 M=1:200 Blattnr.: 2 von 18

## ÜBERSICHTSPLAN o. M.

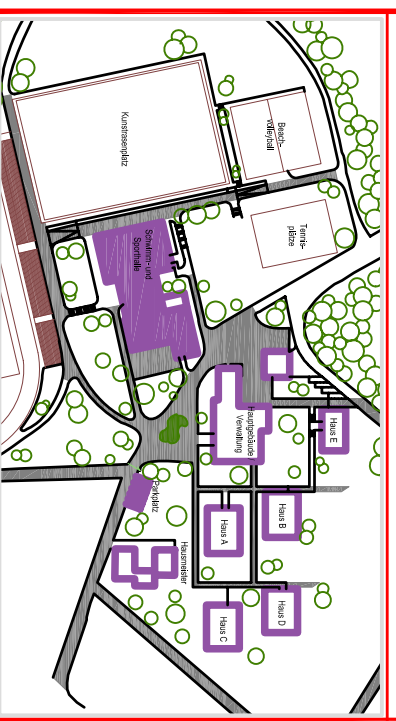

Vorabzug